


# Wi-Fi がつながるエリア：平面図

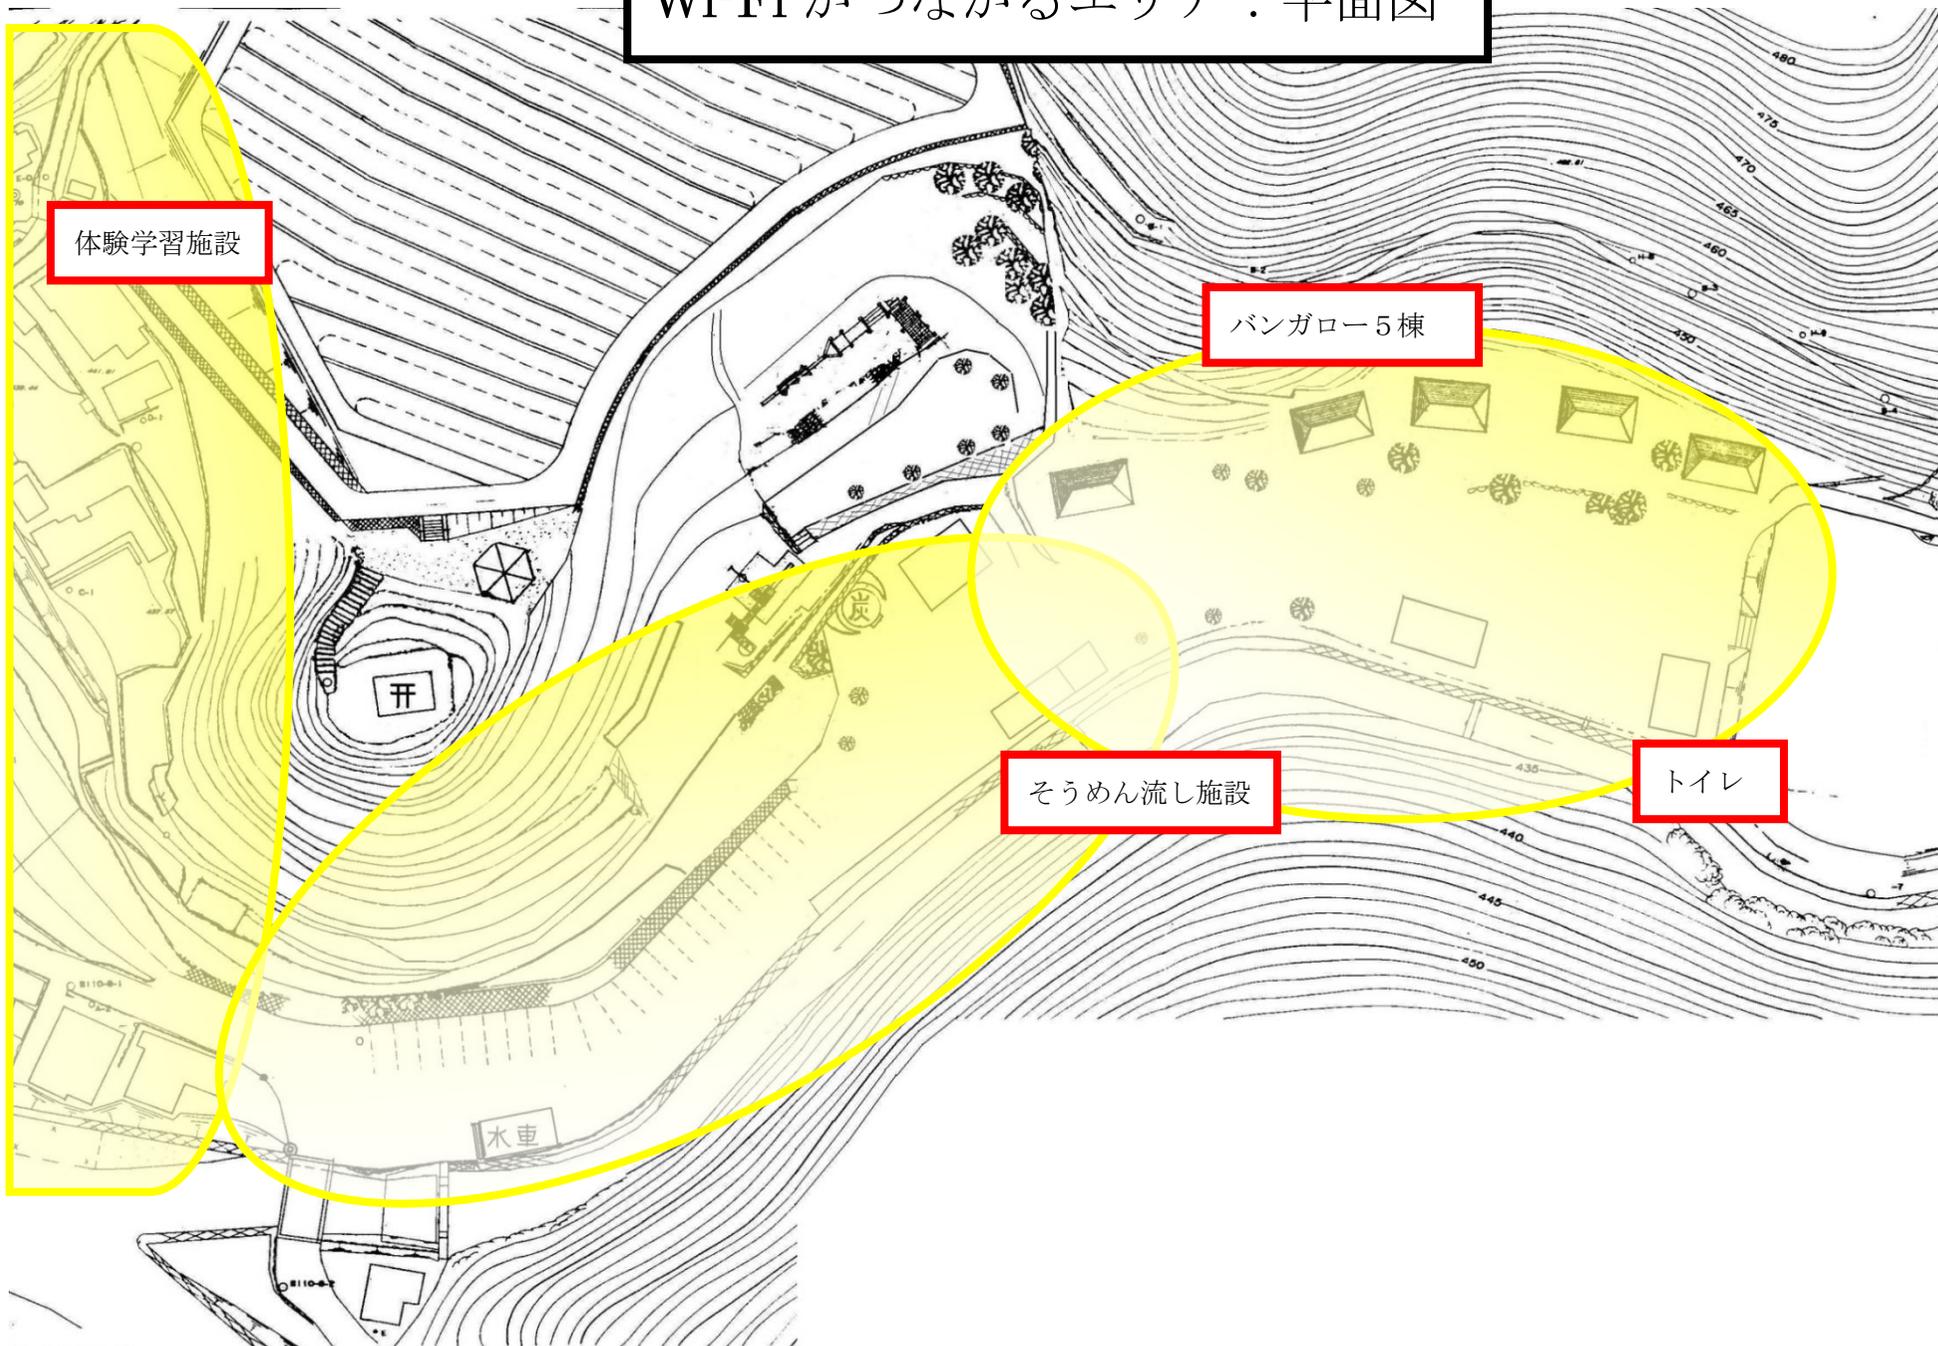

体験学習施設

バンガロー5棟

そうめん流し施設

トイレ

水車

開